


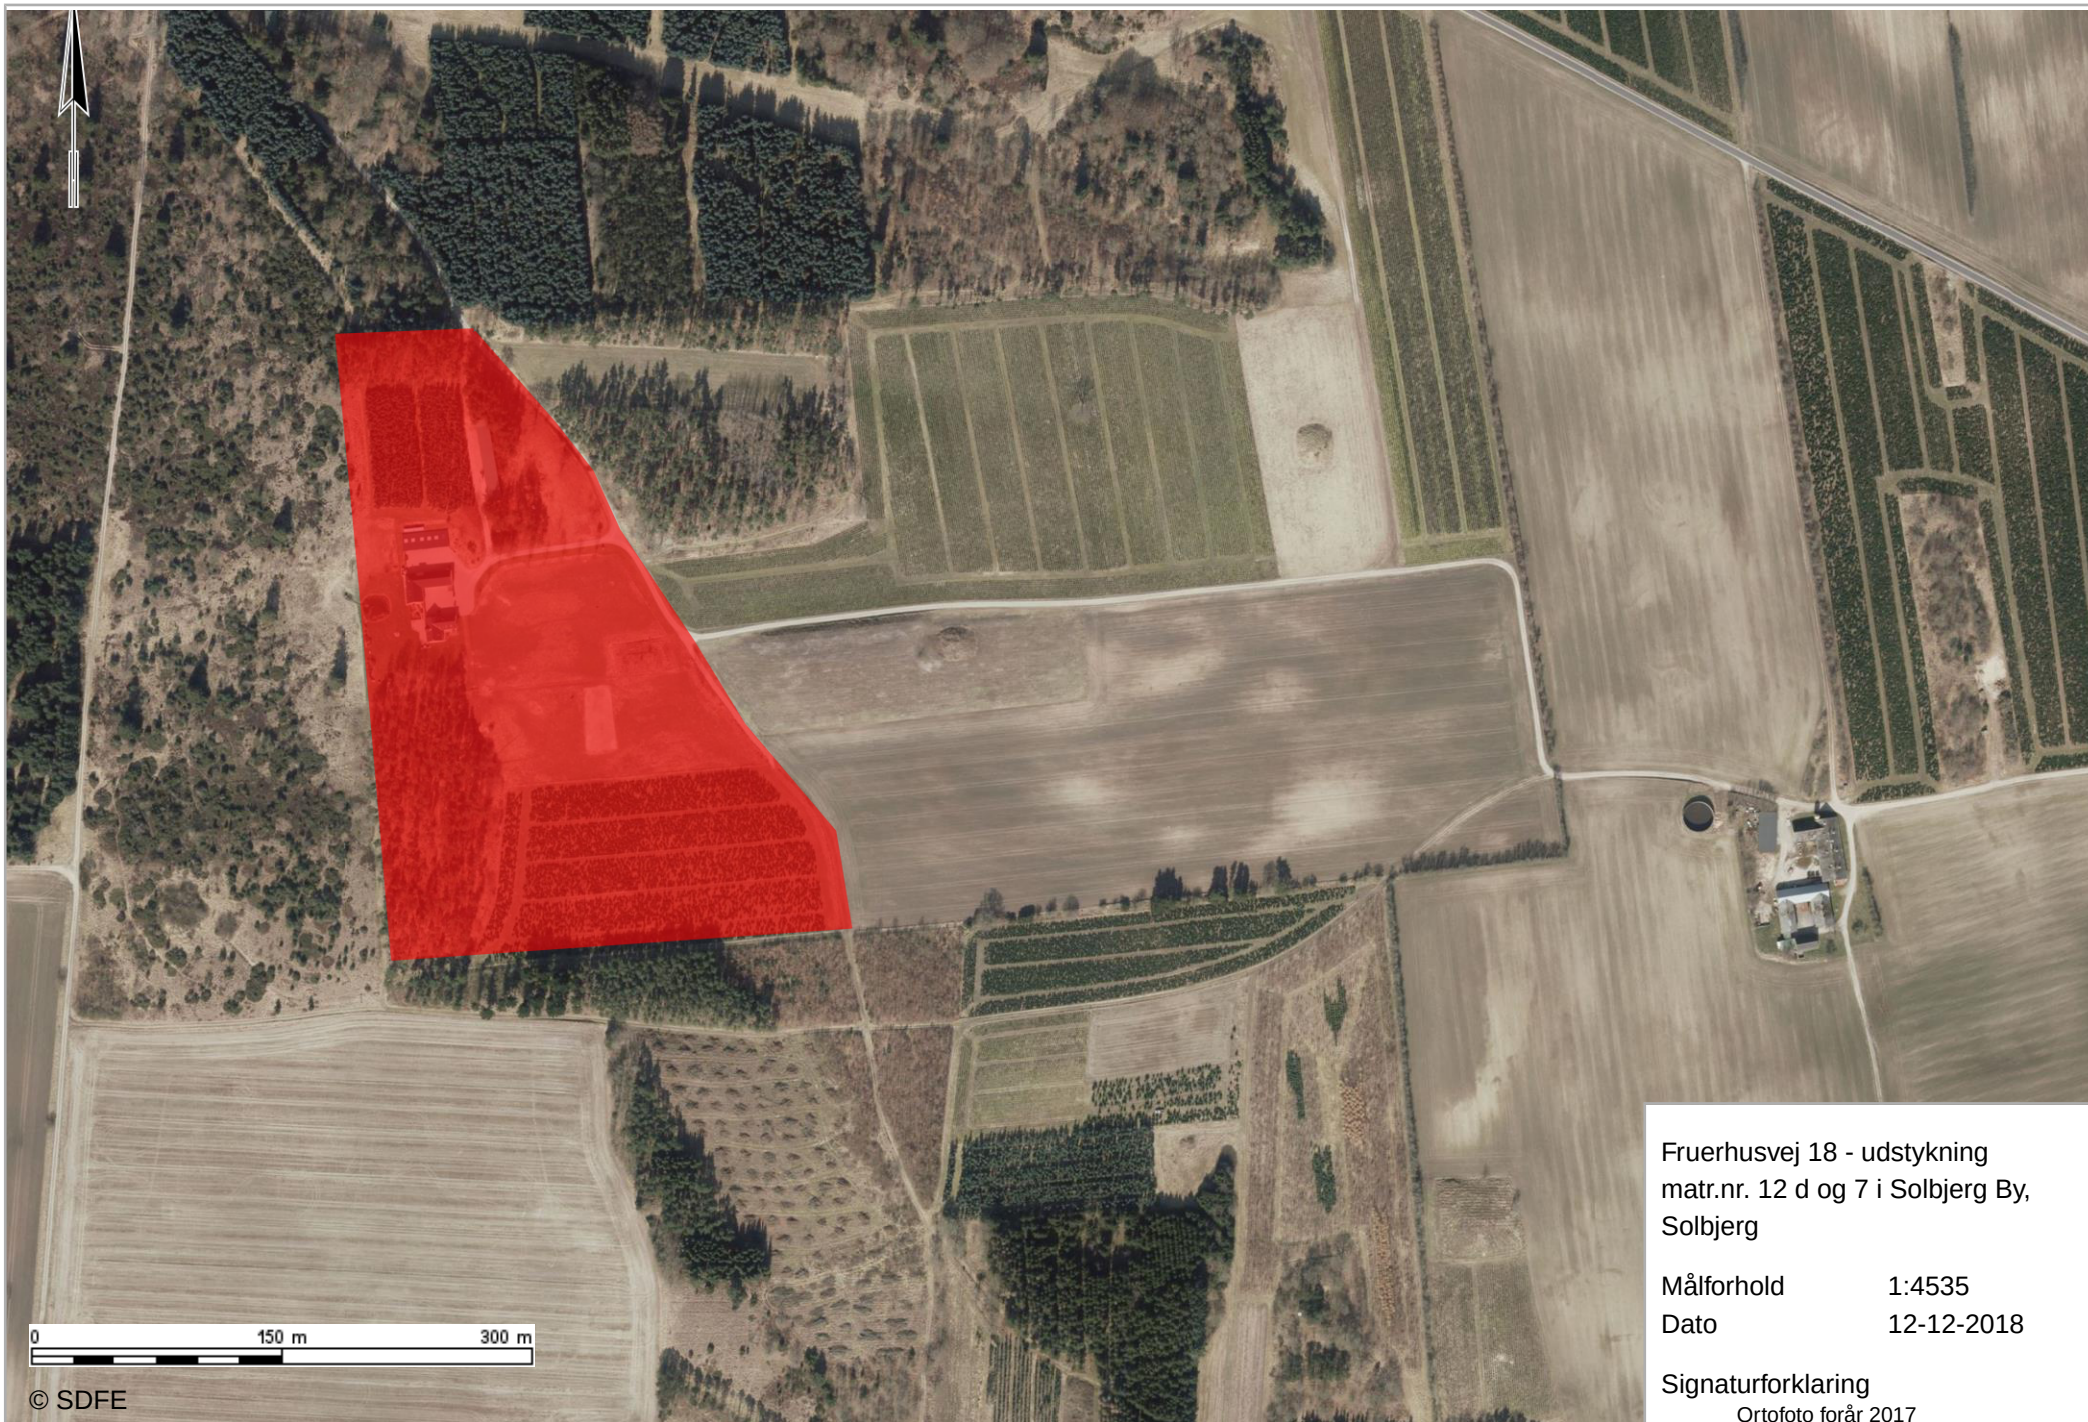

Fruerhusvej 18 - udstykning
matr.nr. 12 d og 7 i Solbjerg By,
Solbjerg

Målforhold 1:4535
Dato 12-12-2018

Signaturforklaring
Ortofoto forår 2017