


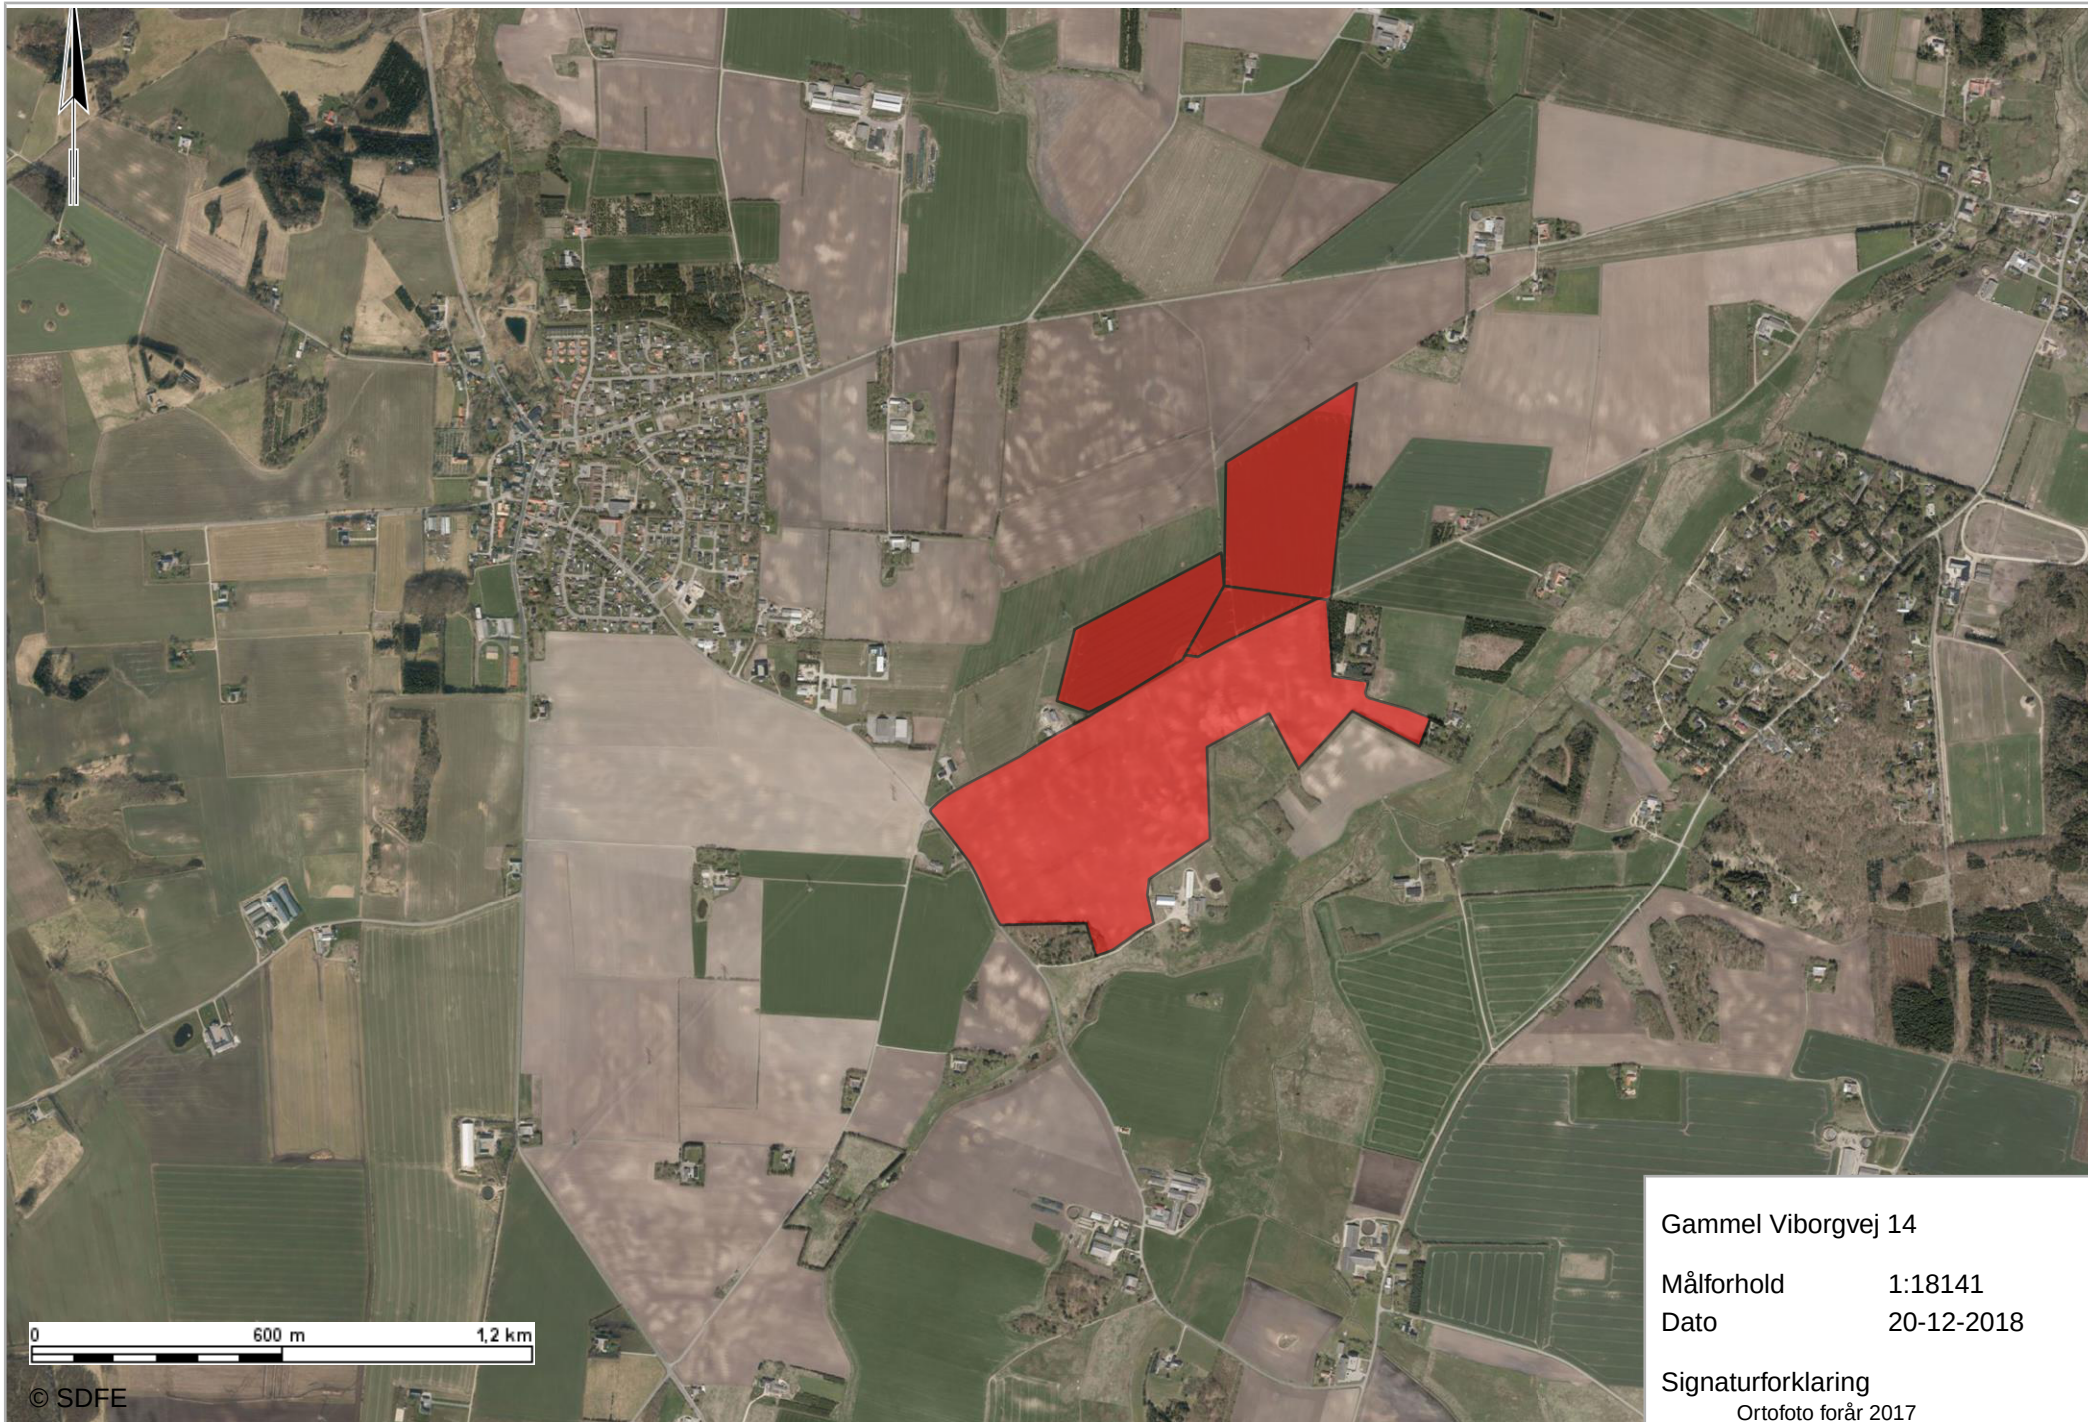

Gammel Viborgvej 14

Målforhold 1:18141

Dato 20-12-2018

Signaturforklaring

Ortofoto forår 2017