


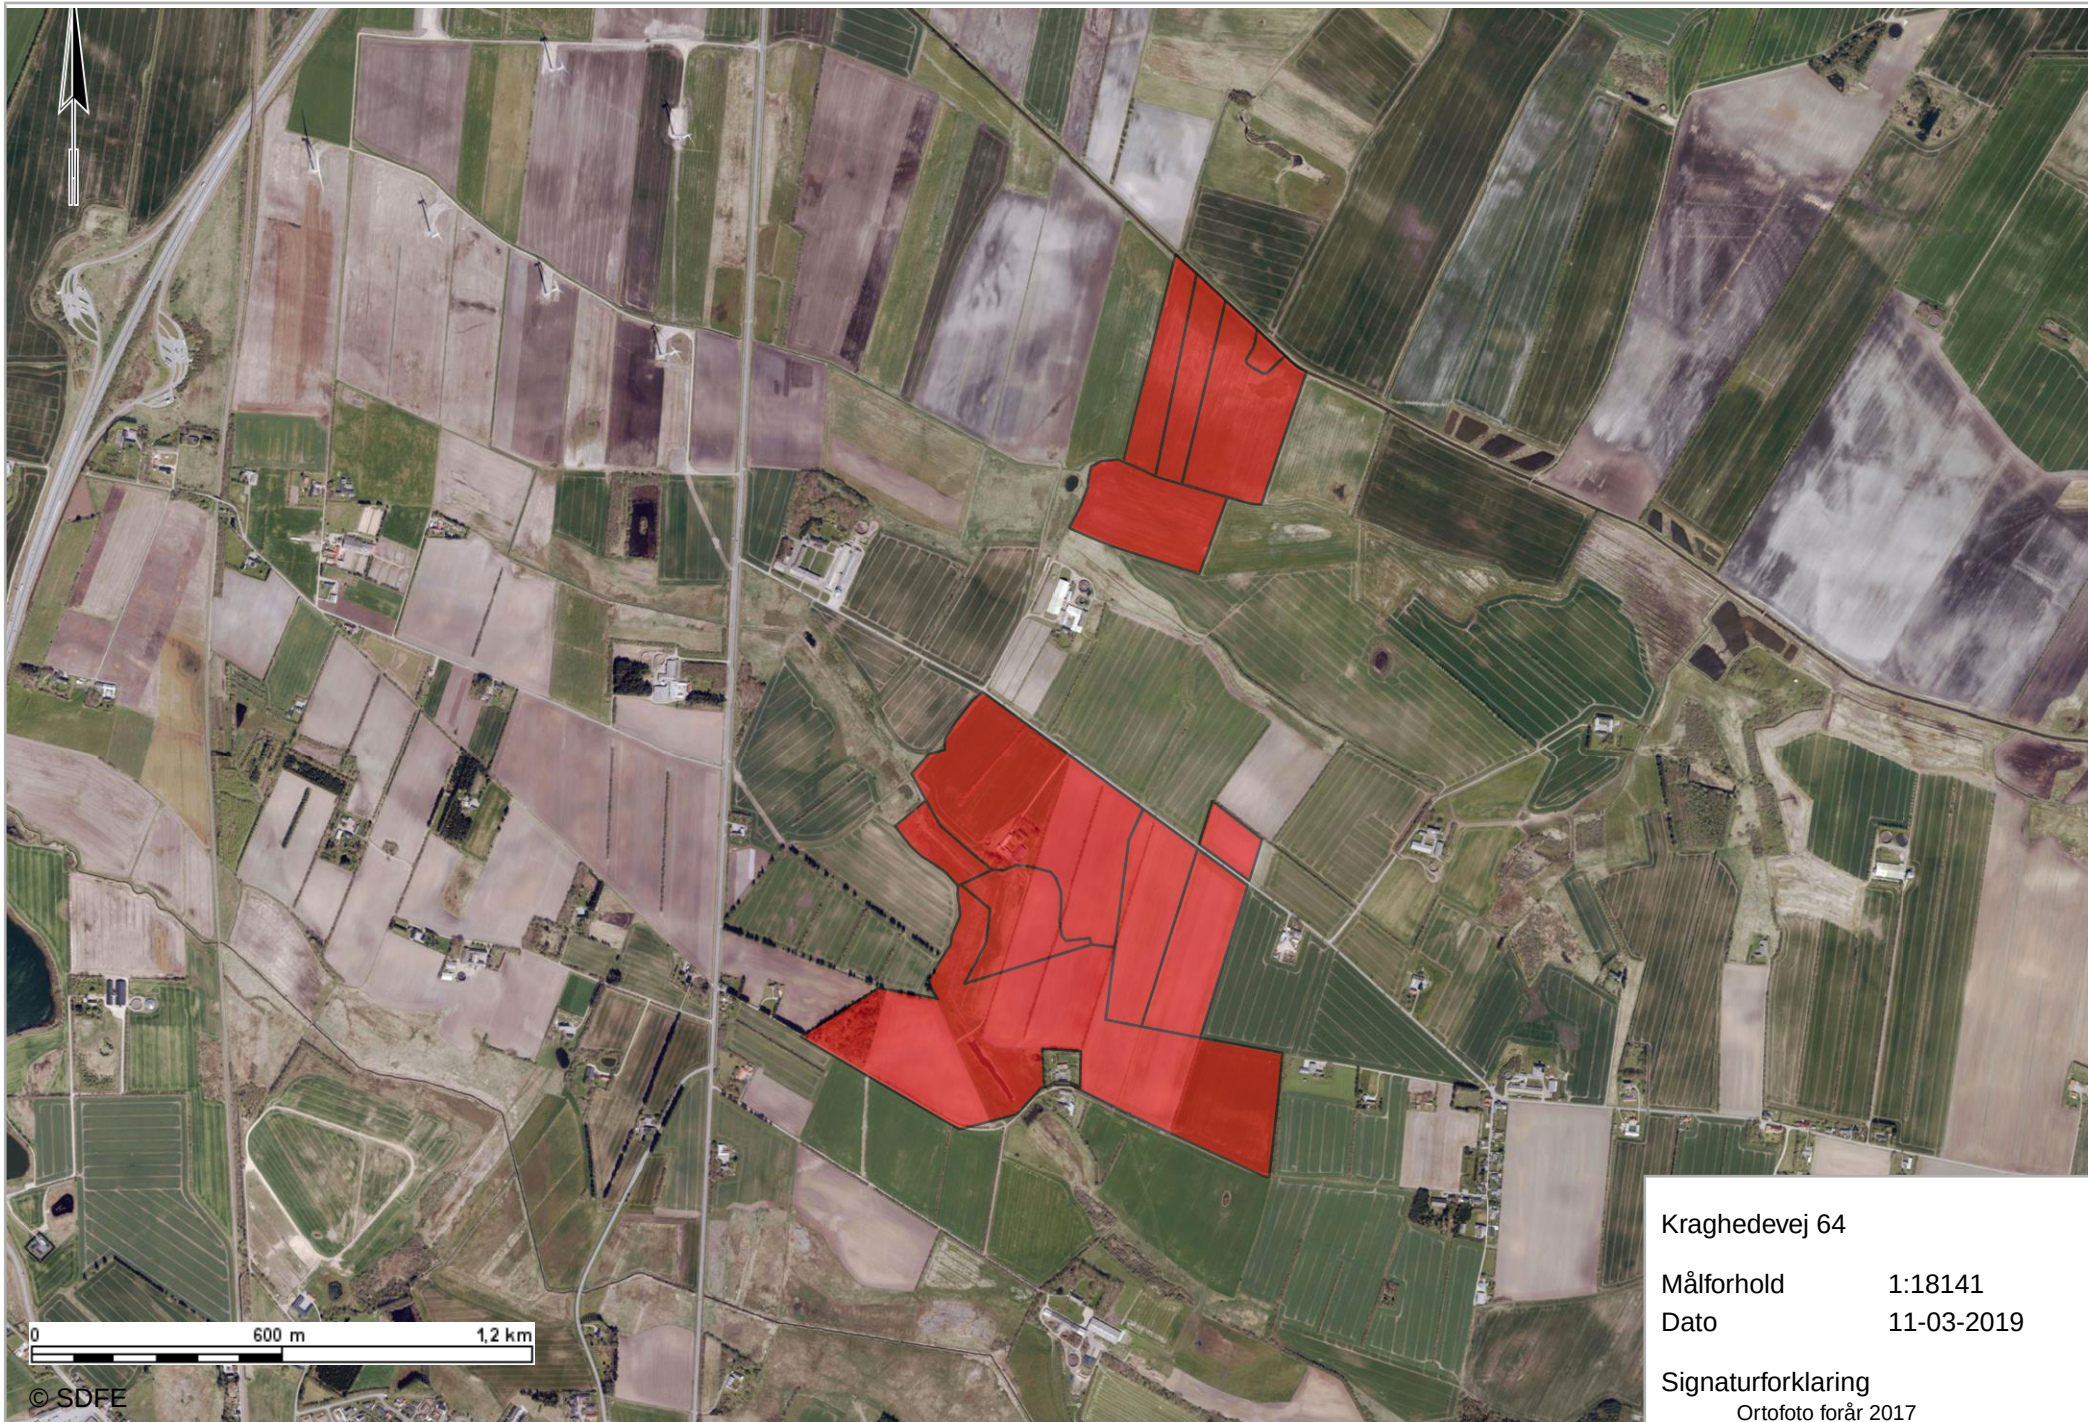

Kraghedevej 64

Målforskel 1:18141

Dato 11-03-2019

Signaturforklaring

Ortofotoforår 2017