


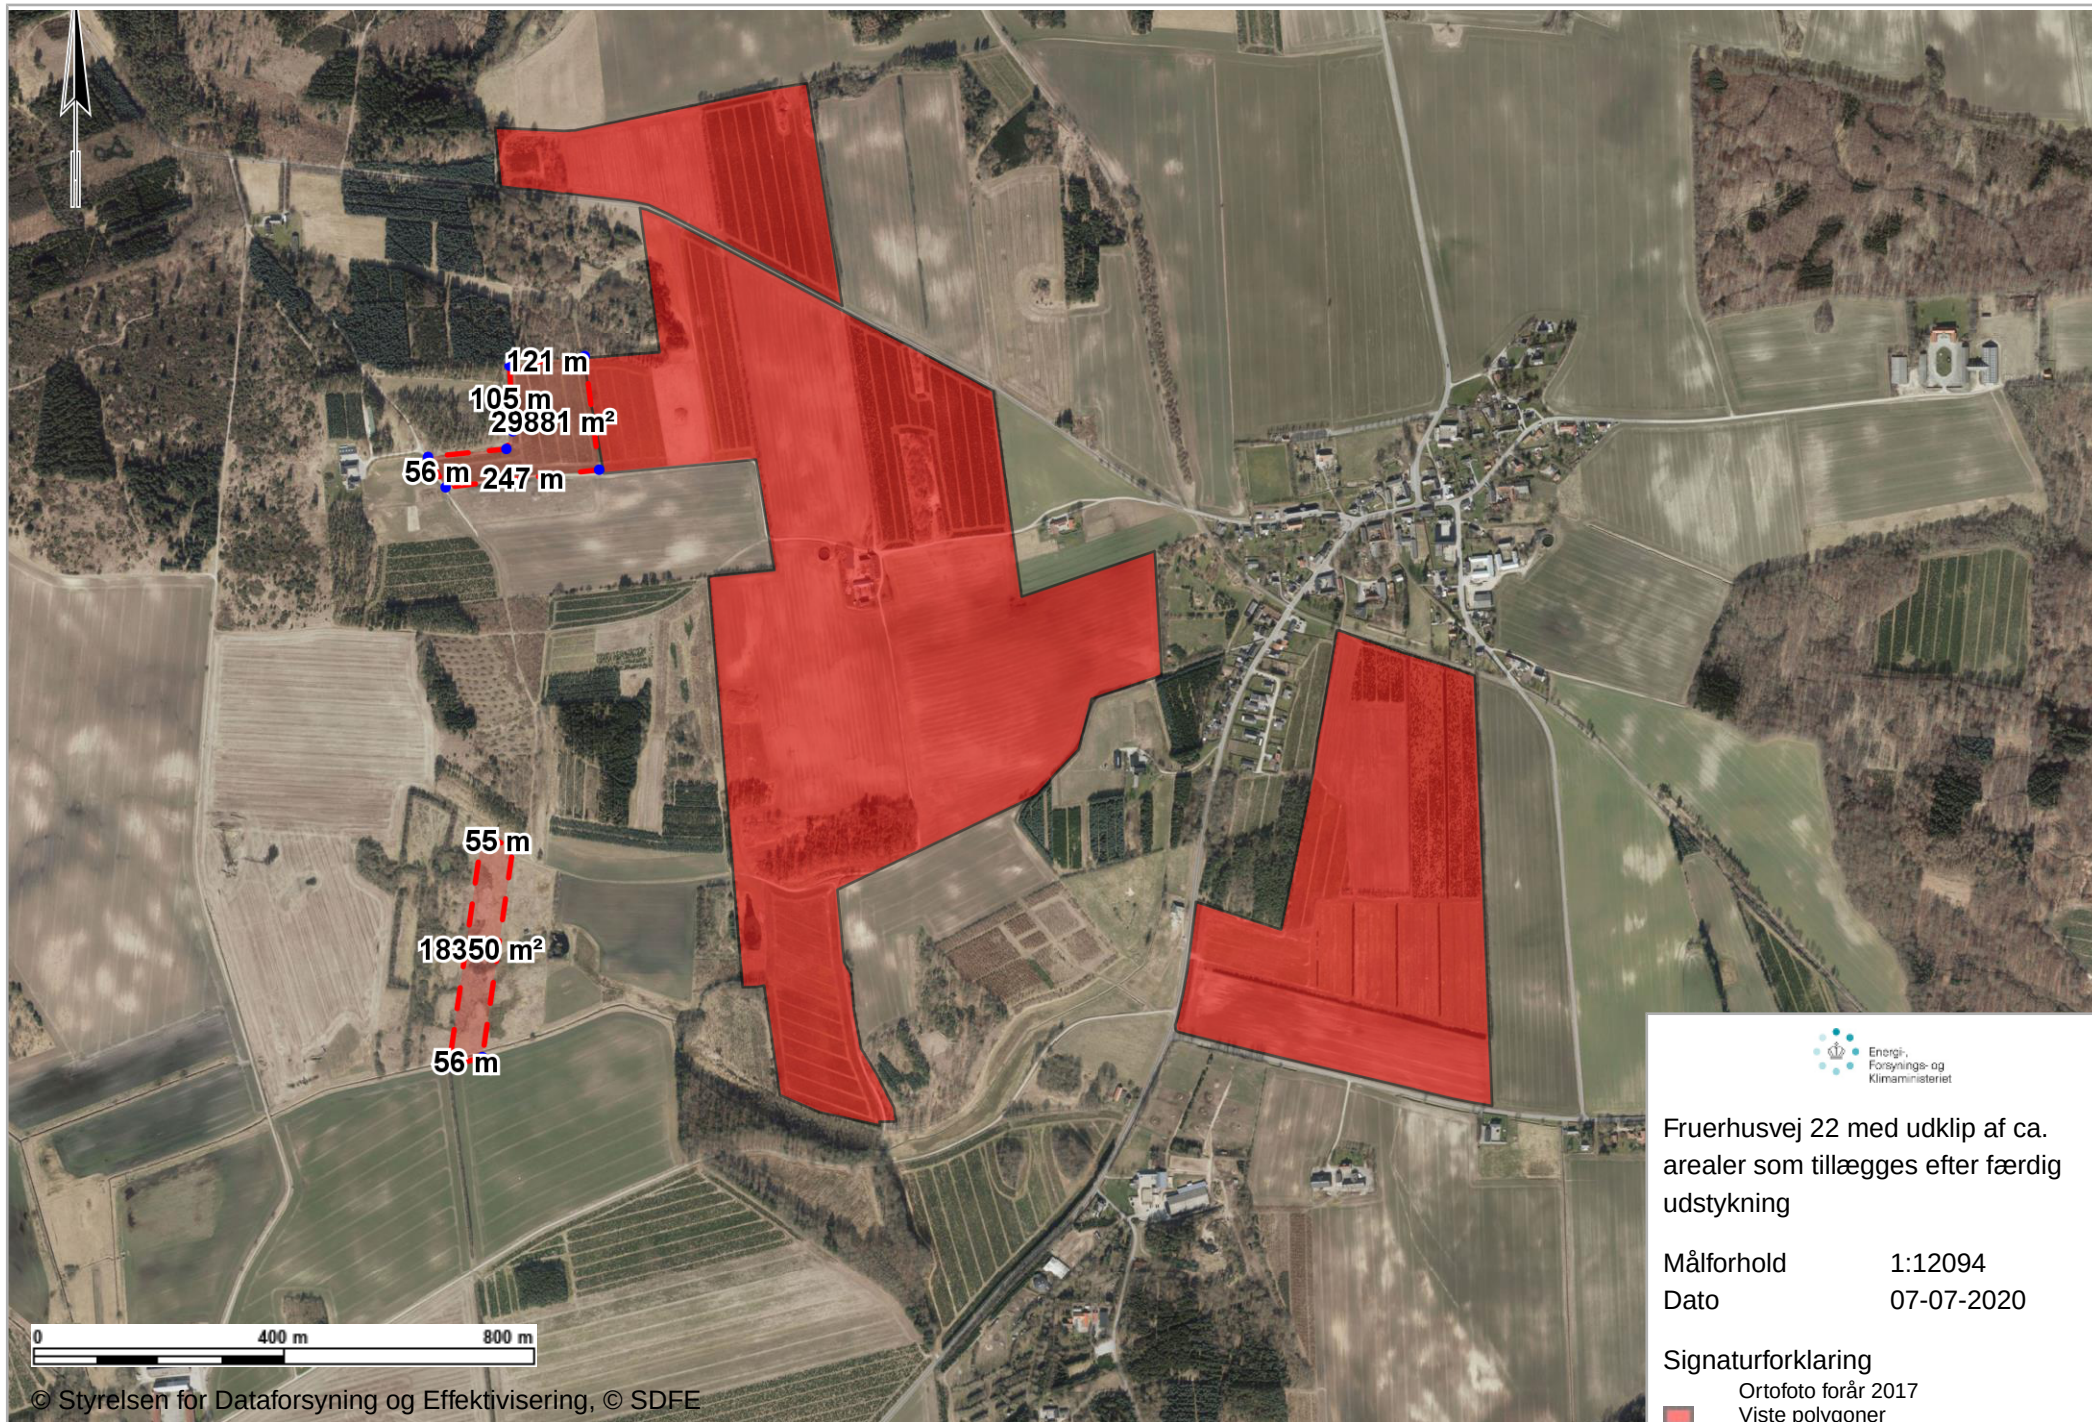

Fruerhusvej 22 med udklip af ca.
arealer som tillægges efter færdig
udstyknig

Målforhold 1:12094
Dato 07-07-2020

Signaturforklaring

Ortofoto forår 2017
Viste polygoner